

MUĞLA İLİ MENTEŞE İLÇESİ
ORHANIYE MAHALLESİ
1026 ADA 331 VE 332 PARSELLER
MUĞLA UYGULAMA İMAR PLANI DEĞİŞİKLİĞİ

ÖLÇEK: 1/1000

N20-C-03-D-2-C

Fatma ELLEZ
Mühür
Mühür

Haberleşim


Perrin ÖZCELİK
Mühür

Kurum Dosya No :
Plan İşlem No : UIP-4868824
Ölçek : 1/1000

Muğla İl, Menteşe İlçesi, Orhaniye Mahallesi 1026 Ada, 331 ve 332 Parsellerine ilişkin hazırlanan 1 adet parafatik 1/1000 ölçekli Uygulama İmar Planı Değişikliği Muğla Büyükşehir Belediye Meclisi'nin 11/03/2021 tarih ve 65 sayılı kararı ile karar ile aynen onaylanmıştır.




MUĞLA
N20-c-03-d-2-c

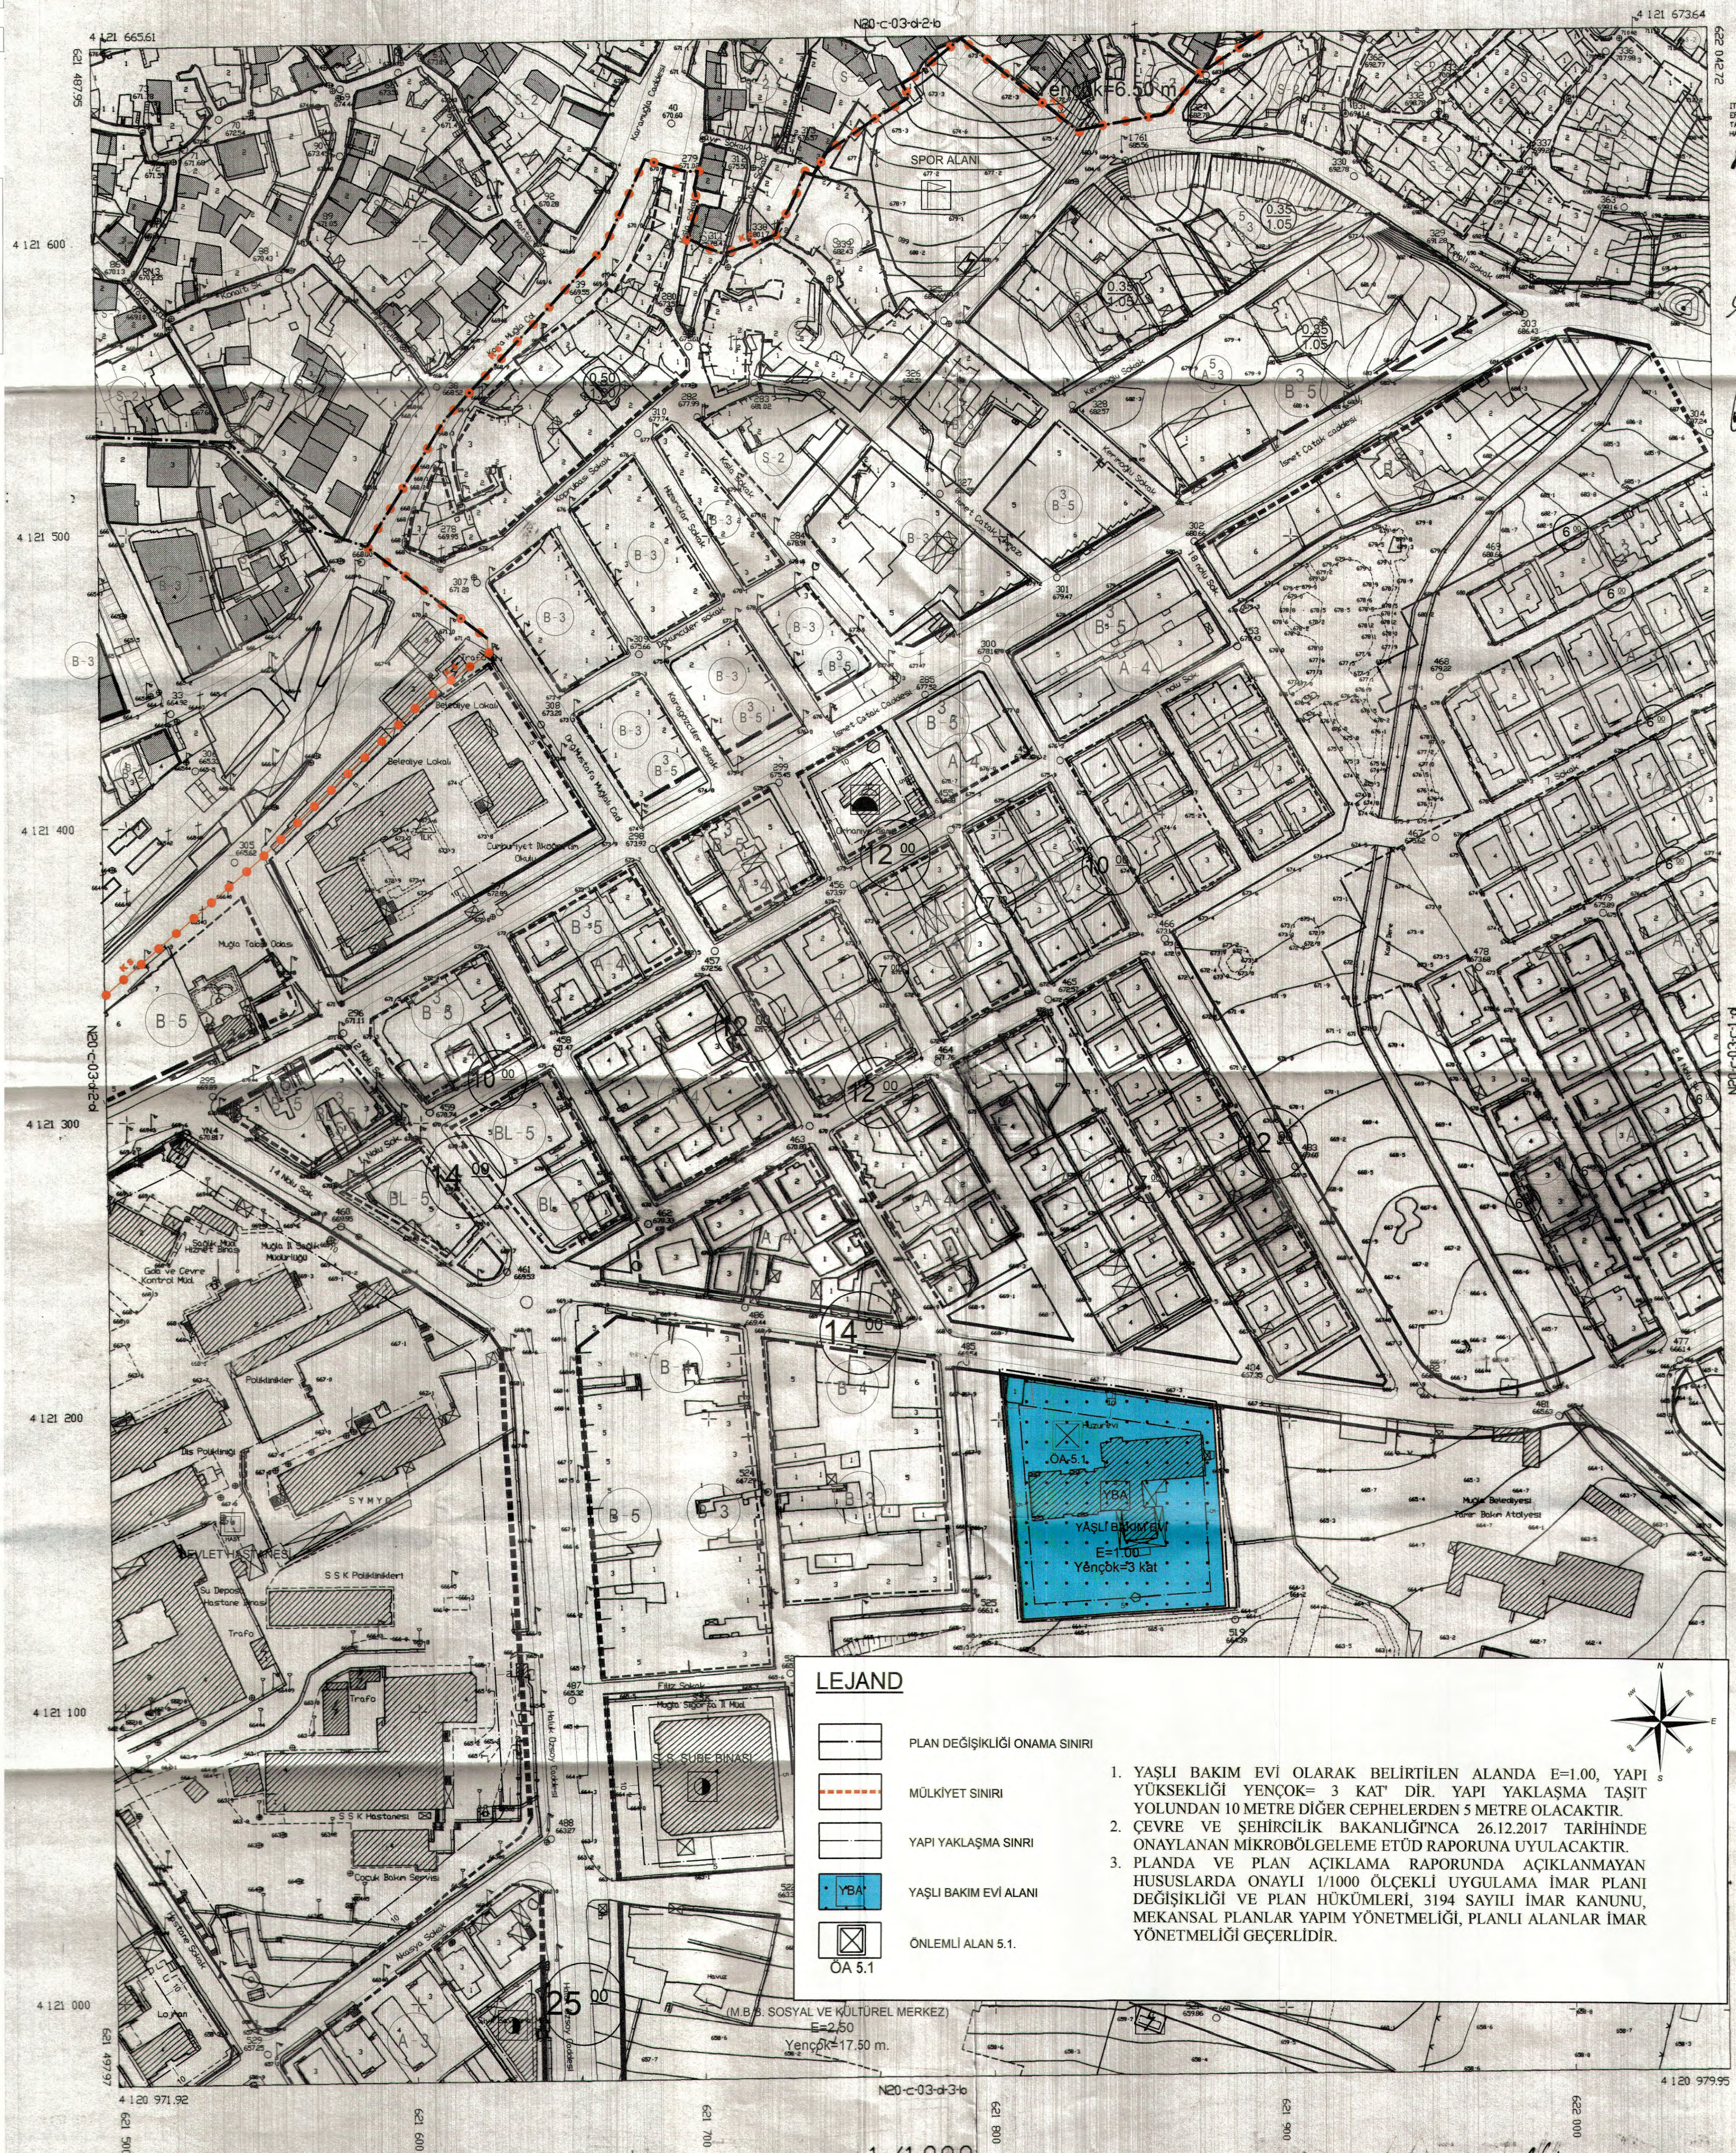

LEJAND

- PLAN DEĞİŞİKLİĞİ ONAMA SINIRI
- MÜLKİYET SINIRI
- YAPI YAKLAŞMA SINIRI
- YAŞLI BAKIM EVİ ALANI
- ÖNEMLİ ALAN 5.1

- YAŞLI BAKIM EVİ OLARAK BELİRTİLEN ALANDA E=1.00, YAPI YÜKSEKLİĞİ YENÇOK= 3 KAT DIR. YAPI YAKLAŞMA TAŞIT YOLUNDAN 10 METRE DİĞER CEPHELERDEN 5 METRE OLACAKTIR.
- ÇEVRE VE ŞEHİRCİLİK BAKANLIĞI'NCA 26.12.2017 TARİHİNDE ONAYLANAN MİKROBÖLGELEME ETÜD RAPORUNA UYULACAKTIR.
- PLANDA VE PLAN AÇIKLAMA RAPORUNDA AÇIKLANMAYAN HUSUSLARDA ONAYLI 1/1000 ÖLÇEKLİ UYGULAMA İMAR PLANI DEĞİŞİKLİĞİ VE PLAN HÜKÜMLERİ, 3194 SAYILI İMAR KANUNU, MEKANSAL PLANLAR YAPIM YÖNETMELİĞİ, PLANLI ALANLAR İMAR YÖNETMELİĞİ GEÇERLİDİR.

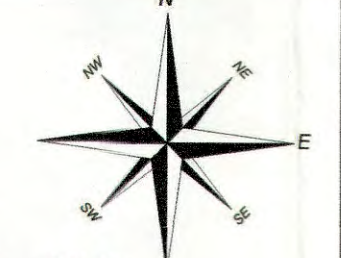

31/05/2021

AL

İLİM BAKAŞI
A. SÖZÜM İYİBAĞI
MARTA DABEŞİ BAŞKAN V.

MUĞLA N20-C-03-D-2-C

1/1000

MÜHÜR - UYGU MAH. İNG. VE TİC. LİSANSI
TERSMİR - UYGU MAH. İNG. VE TİC. LİSANSI